


„AUREYA - BÝVANIE S ĽAHKOSŤOU“

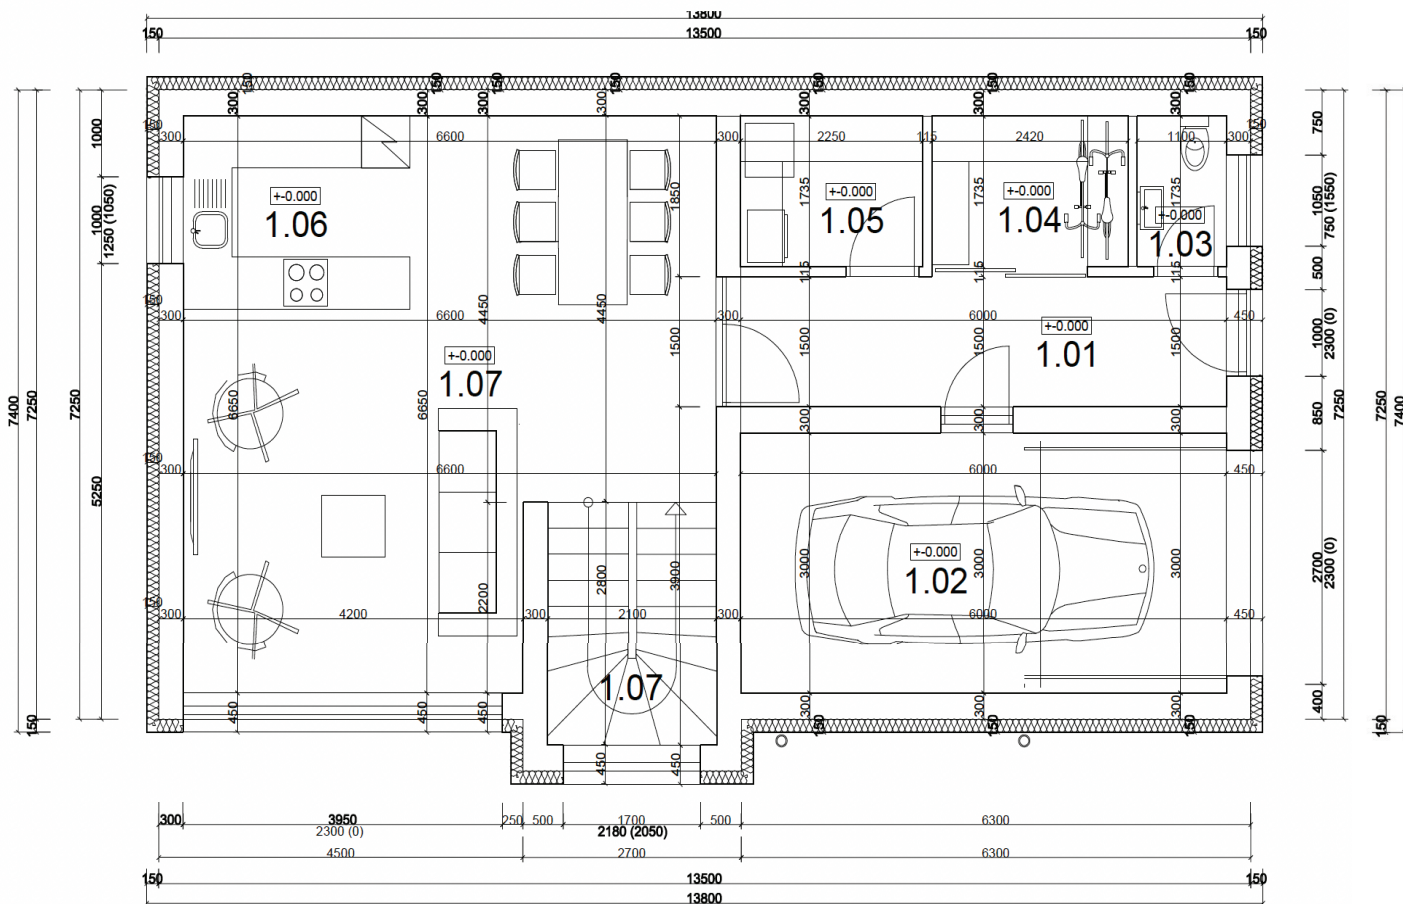

1. nadzemné podlažie (prízemie) – denná časť domu:

- garáž (18 m²)
- zádverie (možnosť prechodu do garáže „suchou nohou“)
- šatník
- krásny veľký priestor obývacej izby spojenej s kuchyňou a jedálenskou časťou (44,49 m²) s výstupom na terasu, výhľad do záhrady je cez okno veľkého formátu
- technická miestnosť
- WC s umývadlom a oknom

LEGENDA MIESTNOSTÍ:


1.01		ZÁDVERIE	9,45 m ²
1.02		GARÁŽ	18,00 m ²
1.03		WC	1,90 m ²
1.04		ŠATNÍK	4,41 m ²
1.05		TECHNICKÁ MIESTNOSŤ	3,90 m ²
1.06		KUCHYŇA	6,23 m ²
1.07		OBÝVACIA IZBA	38,26 m ²

Viac informácií: +421 907 255 485

www.aureya.com



„AUREYA - BÝVANIE S ĽAHKOSŤOU“

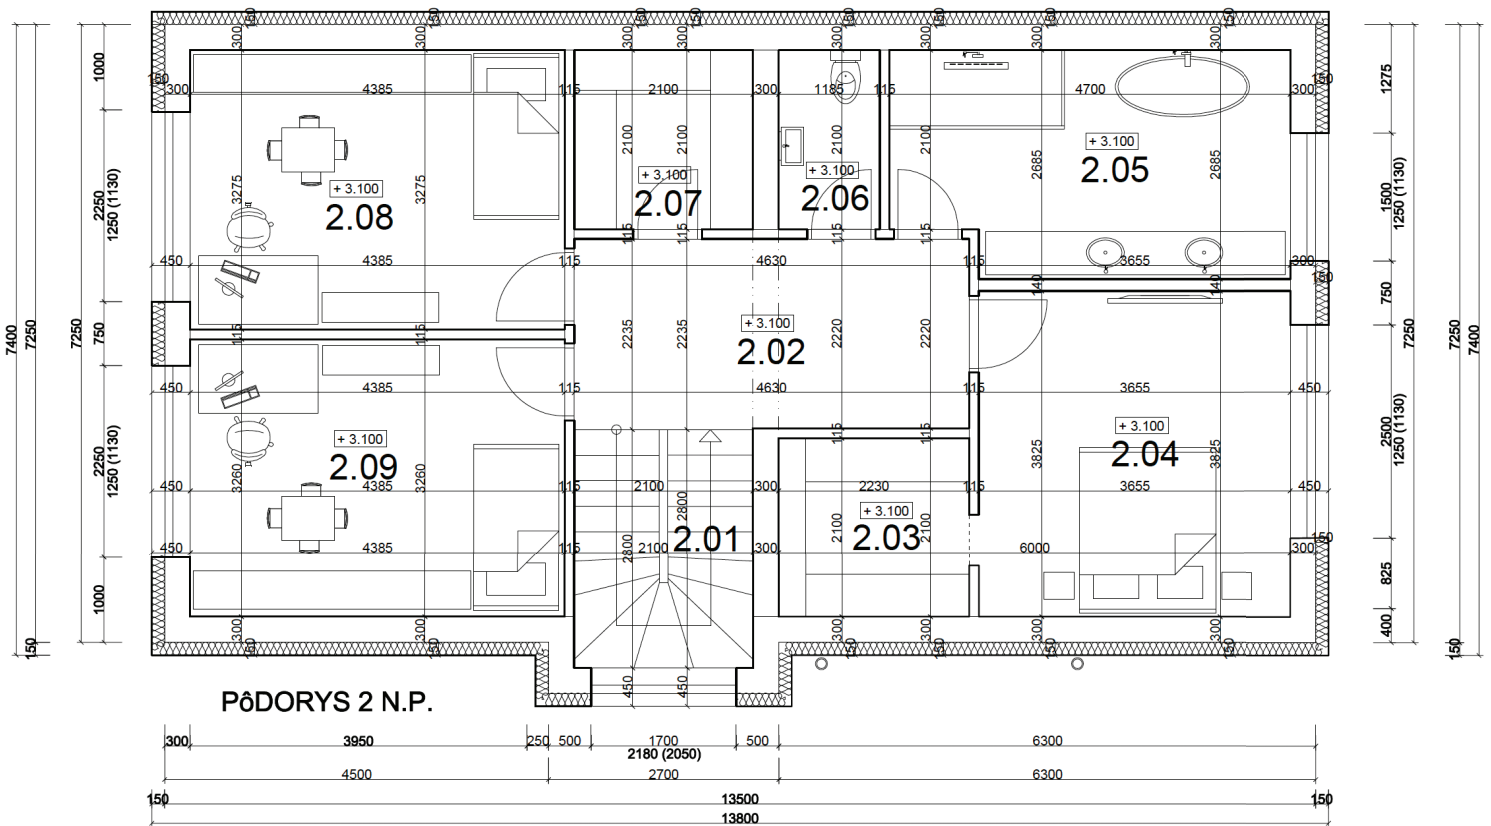

2. nadzemné podlažie – nočná časť domu:

- hlavná spálňa (14,04 m²) so šatníkom (4,68 m²)
- dve priestrané detské izby (14,29 m² a 14,36 m²)
- samostatný šatník (4,41 m²)
- veľkorysá kúpeľňa s plánovanou vaňou, dvojitém umývadlom, sprchovým kútom a oknom (12 m²)
- samostatné WC

LEGENDA MIESTNOSTÍ:

2.01	SCHODISKO	5,88 m ²
2.02	CHODBA	10,31 m ²
2.03	ŠATNÍK	4,68 m ²
2.04	IZBA	14,04 m ²
2.05	KÚPEĽŇA	12,00 m ²
2.06	WC	2,48 m ²
2.07	ŠATNÍK	4,41 m ²
2.08	IZBA	14,36 m ²
2.09	IZBA	14,29 m ²

Viac informácií: +421 907 255 485

www.aureya.com

