

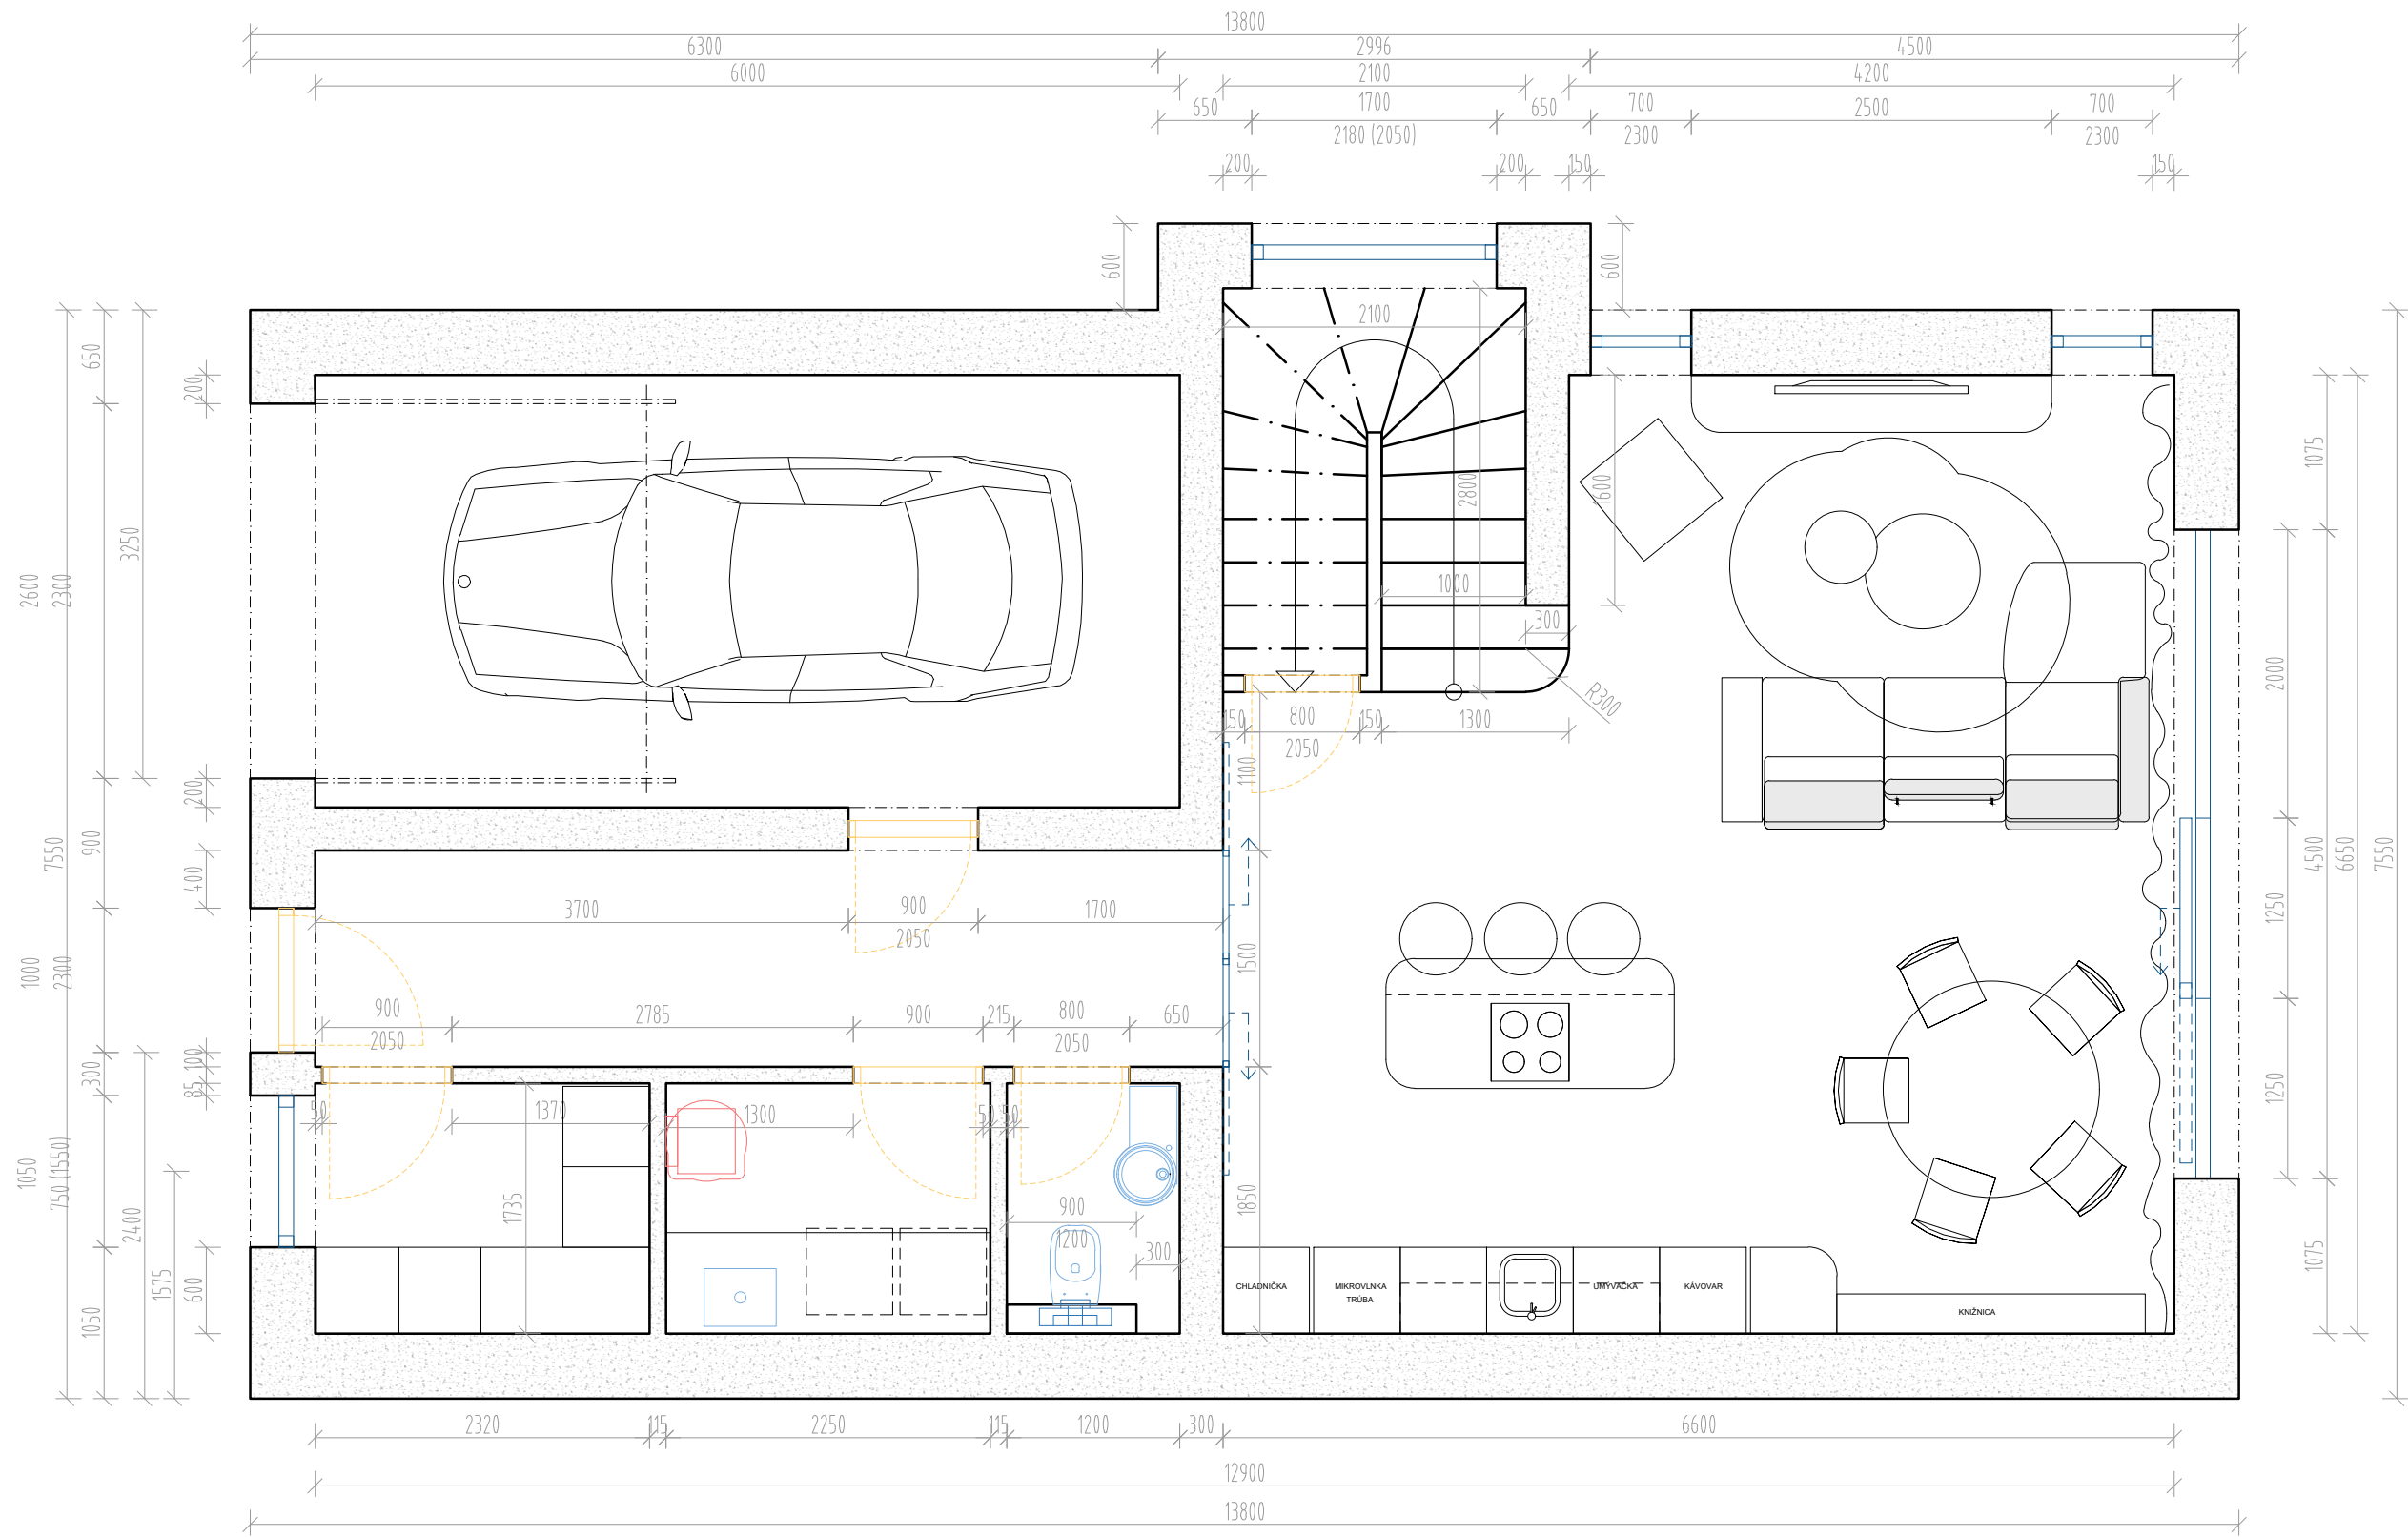


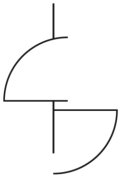


VŠETKY UVEDENÉ ROZMERY SÚ ORIENTAČNÉ, SLUŽIA NA ÚČELY CENOVÝCH PONÚK!  
DODÁVATEĽ JE POVINNÝ VYKONAŤ PRESNÉ ZAMERANIE PRED DODANÍM VÝROBNEJ  
DOKUMENTÁCIE! VÝROBNÚ DOKUMENTÁCIU PREDLOŽIŤ KLIENTOVI NA ODSÚHLASENIE  
PRED ZAČATÍM VÝROBY!

|                                                       |                                            |   |
|-------------------------------------------------------|--------------------------------------------|---|
| ZÁKAZKA:<br>2606 – Návrh dispozičného riešenia JAHODY |                                            |  <b>INTERIO</b><br>STUDIO<br><small>INFO@INTERIO.STUDIO<br/>WWW.INTERIO.STUDIO</small> |
| VYPRACOVAL:<br>ING. PETRA KEBÍSEK                     | STUPEŇ PROJEKTU:<br>VÝKRESOVÁ DOKUMENTÁCIA |   |
| KONTROLOVAL:<br>ING. PETRA KEBÍSEK                    | SCHVÁLIL:                                  |   |
| DÁTUM:<br>28.06.2026                                  | MERÍTKO:<br>1:50                           |   |
| NÁZOV:<br>PôDORYS UPRAVENÝ<br>1. NP                   |                                            | ČÍSLO VÝKRESU<br>2606/01   |
|                                                       |                                            | REVÍZIA<br>00   |

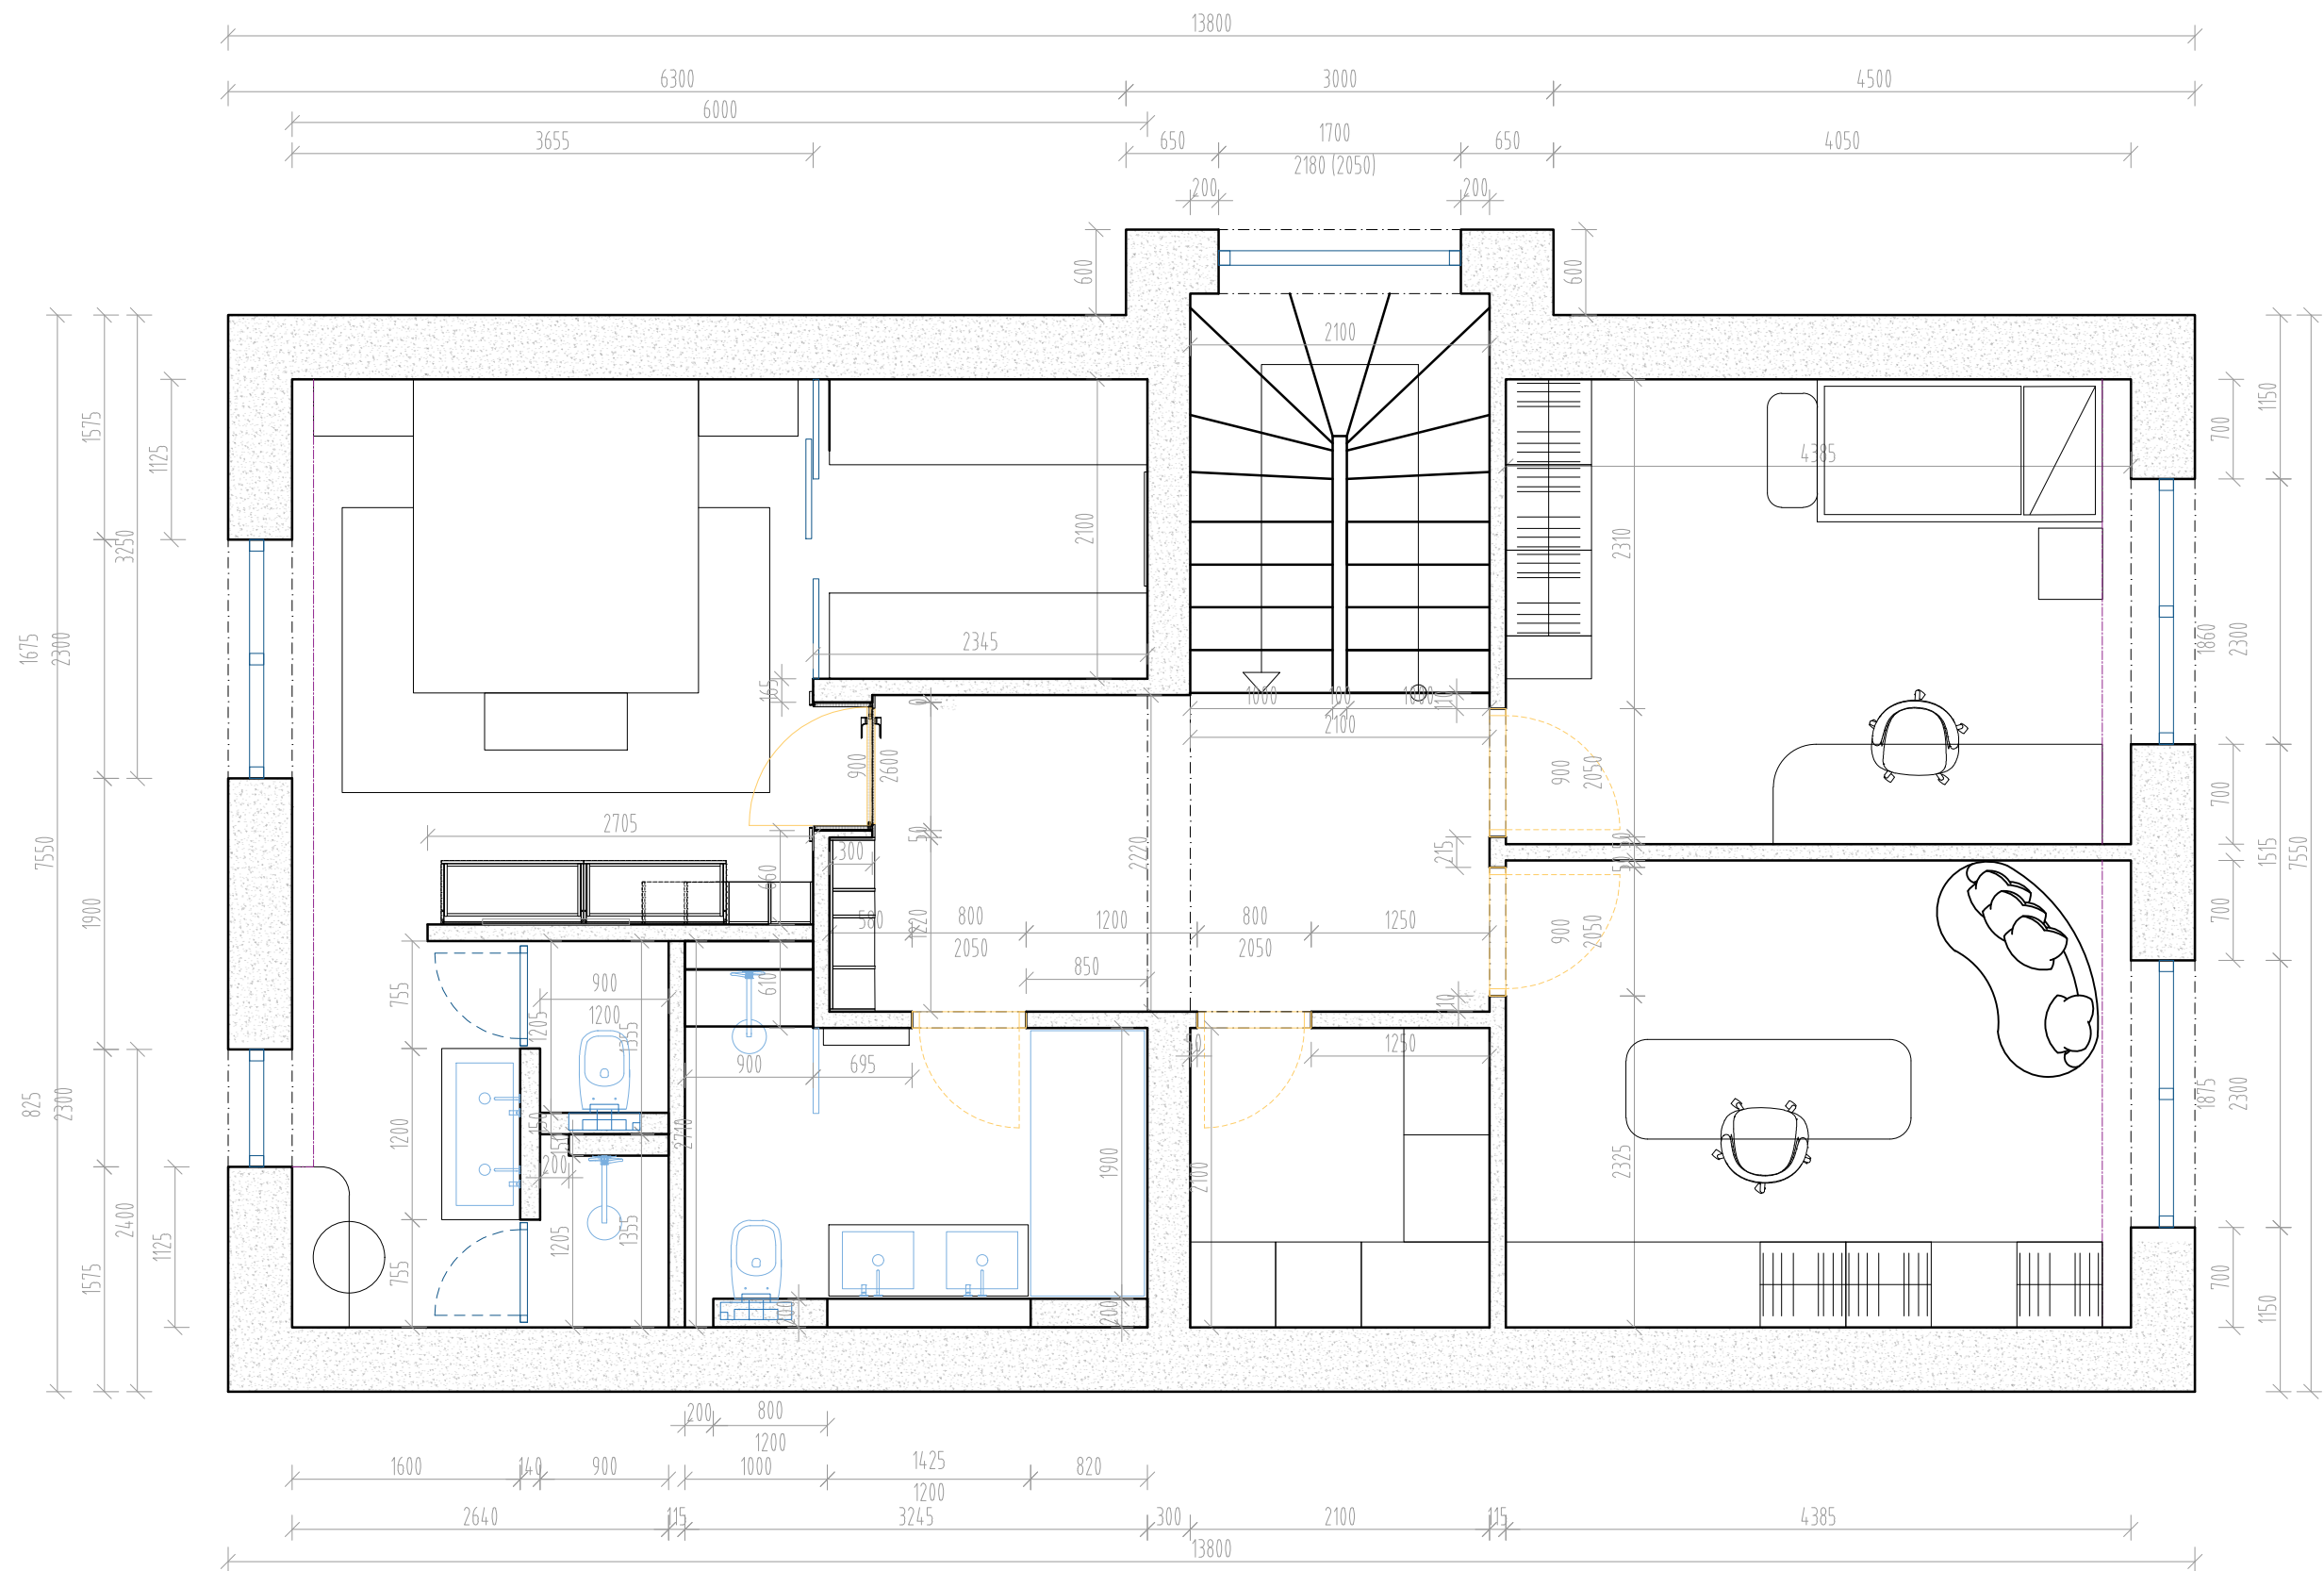

VŠETKY UVEDENÉ ROZMERY SÚ ORIENTAČNÉ, SLÚŽIA NA ÚČELY CENOVÝCH PONÚK!  
DODÁVATEĽ JE POVINNÝ VYKONAŤ PRESNÉ ZAMERANIE PRED DODANÍM VÝROBNEJ  
DOKUMENTÁCIE! VÝROBNÚ DOKUMENTÁCIU PREDLOŽIŤ KLIENTOVI NA ODSÚHLASENIE  
PRED ZAČATÍM VÝROBY!
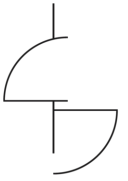
|                                                       |                                            |   |
|-------------------------------------------------------|--------------------------------------------|---|
| ZÁKAZKA:<br>2606 – Návrh dispozičného riešenia JAHODY |                                            |  <b>INTERIO</b><br>STUDIO<br><small>INFO@INTERIO.STUDIO<br/>WWW.INTERIO.STUDIO</small> |
| VYPRACOVAL:<br>ING. PETRA KEBÍSEK                     | STUPEŇ PROJEKTU:<br>VÝKRESOVÁ DOKUMENTÁCIA |   |
| KONTROLOVAL:<br>ING. PETRA KEBÍSEK                    | SCHVÁLIL:                                  |   |
| DÁTUM:<br>28.06.2026                                  | MERÍTKO:<br>1:50                           |   |
| NÁZOV:<br>PôDORYS UPRAVENÝ<br>2. NP                   |                                            | ČÍSLO VÝKRESU<br>2606/02   |
|                                                       |                                            | REVÍZIA<br>00   |