


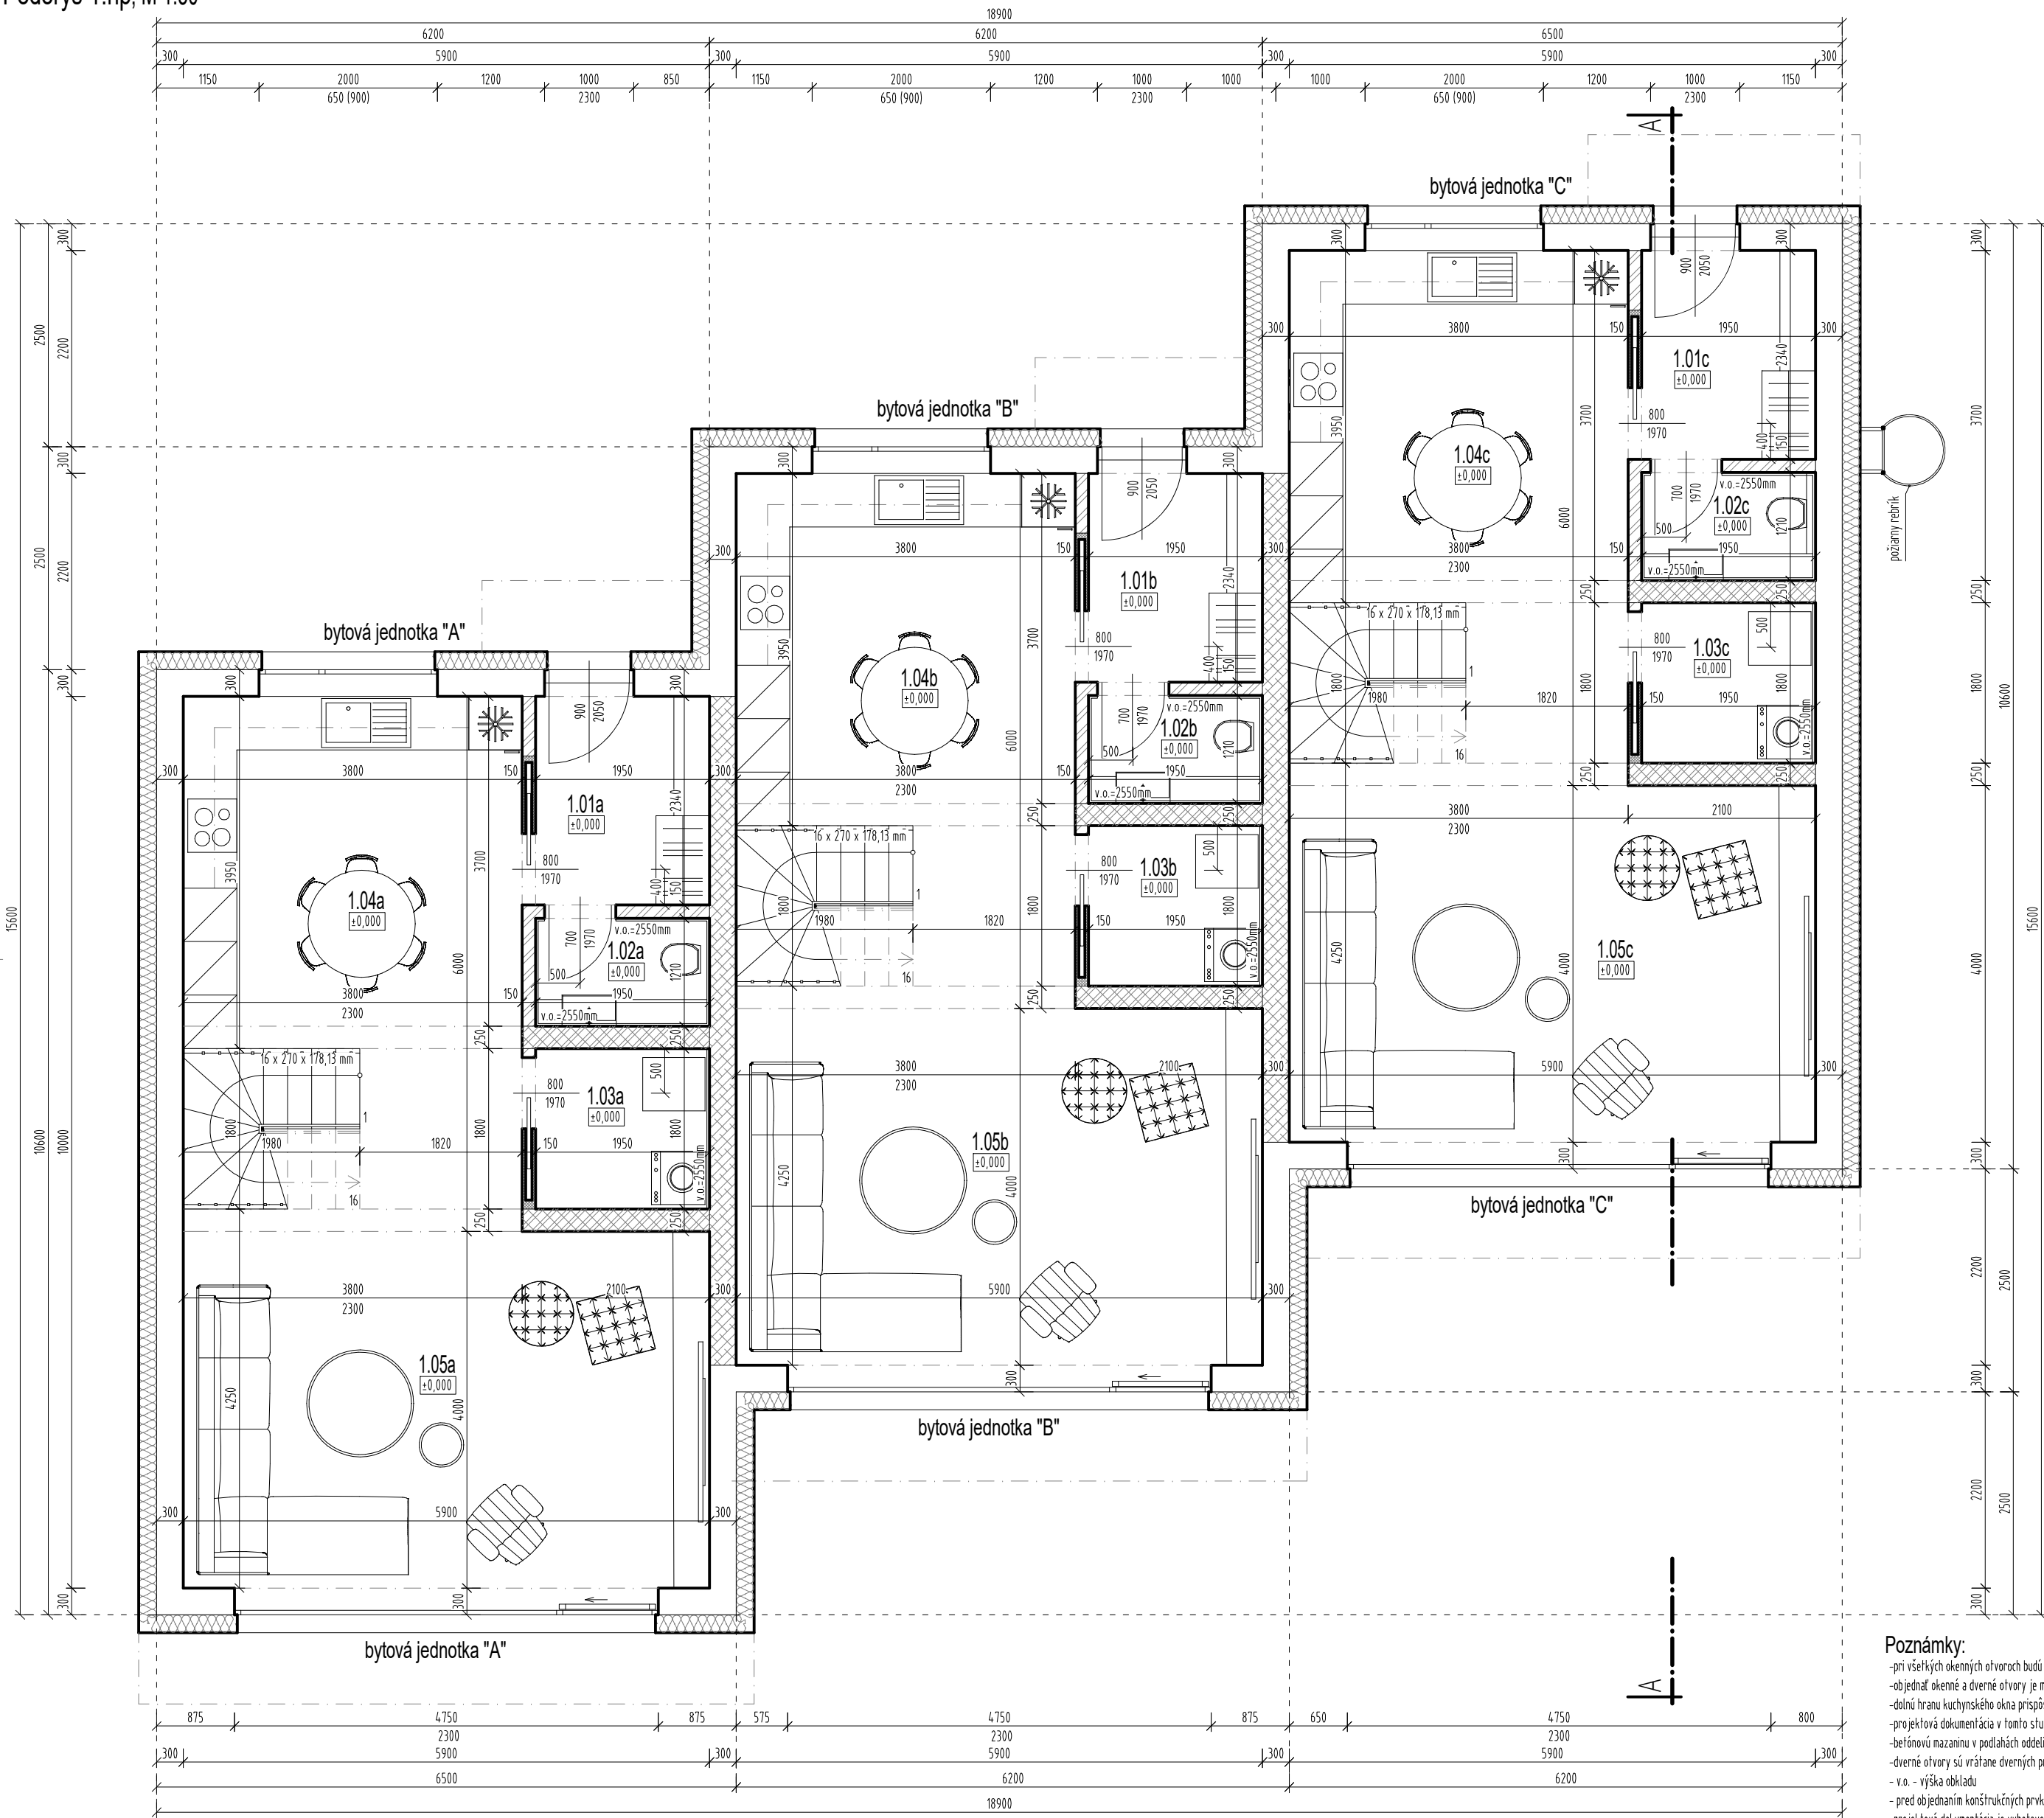

Skladba obvodových stien 1.np:

- tehlové murivo PORFIX 300,0 mm
- penetrčný lak
- lepiaca hmota
- izolačné dosky - Minerálna vata 200,0 mm
- sietková hmota
- sklenená sieťovina
- vonk. silikátová omlетка

Legenda parametrov 1.np - byt. jednotka "A":

zastavaná plocha bytovej jednotky "A"	72,92 m ²
užitková plocha 1np	56,85 m ²
počet obytných miestností 1np	1
obytná plocha 1np	31,39 m ²
výška objektu stavby od ±0,000	+6,870 m

Legenda parametrov 1.np - byt. jednotka "B":

zastavaná plocha bytovej jednotky "B"	69,95 m ²
užitková plocha 1np	56,85 m ²
počet obytných miestností 1np	1
obytná plocha 1np	31,39 m ²
výška objektu stavby od ±0,000	+6,870 m

Legenda parametrov 1.np - byt. jednotka "C":

zastavaná plocha bytovej jednotky "C"	72,92 m ²
užitková plocha 1np	56,85 m ²
počet obytných miestností 1np	1
obytná plocha 1np	31,39 m ²
výška objektu stavby od ±0,000	+6,870 m

Legenda parametrov 1.np RD s 3 byt. jednotkami spolu:

zastavaná plocha	215,80 m ²
užitková plocha 1np spolu	170,55 m ²
počet obytných miestností 1np spolu	3
obytná plocha 1np	94,17 m ²
výška objektu stavby od ±0,000	+6,870 m

Poznámky:

- pri všetkých okenných otvoroch budú vnútorné a vonkajšie parapetné dosky súčasťou dodávky okna
- objednať okenné a dverné otvory je možné až po zameraní dodávateľom
- dolnú hranu kuchynského okna prispôbiť podľa typu kuch. linky /alt: pracovná doska v úrovni parapetu, alt.2: úroveň parapetu nad pracovnou doskou/
- projektová dokumentácia v tomto stupni vyhotovenia neobsahuje technické riešenie: spemenných plôch, terás, terénnych úprav a prvkov drobnej architektúry
- betónový mazaninu v podlahách oddeliť od okolitých konštrukcií pásikom polystyrénu
- dverné otvory sú vrátane dverných prahov, alt. bez prahov
- v.o. - výška obkladu
- pred objednaním konštrukčných prvkov stavby je nutné overiť ich rozmery v projektovej dokumentácii a prispôbiť presným rozmerom zameraných na stavbu
- projektová dokumentácia je vyhotovená v stupni projekt pre stavebné povolenie a nenahrádza projektovú dokumentáciu v stupni realizáci projekt
- pri výstavbe koordinovať proj. dok. s časťou pás a stálych posúdením

Legenda miestností byt "A":

ozn.	názov	m ²	podlaha	steny	strop	poznámka
1.01a	zadverie	4,58		vápená omlетка		
1.02a	wc	2,36		keramický obklad		
1.03a	technická miestnosť	3,51	keramická dlažba	vápená omlетка	vápená omlетка	v.o. = 2,550 m
1.04a	kuchyňa	15,01		váp. omlетка + ker. obklad		
1.05a	obývací izba so schodiskom	31,39		vápená omlетка		
Spolu:		56,85				

Legenda materiálov:

- vonkajšie obvodové murivo porfix-presná tvárnica, označenie p4-650, hr. 300 mm, na murovaciu maltu porfix
- vnútorné nosné akustické murivo porfix-presná tvárnica, označenie p4-650, hr. 300 mm, na murovaciu maltu porfix, stavebná nepriežuvnosť min. S50B
- vnútorné nosné murivo porfix-presná tvárnica, označenie p4-600, hr. 250 mm, na murovaciu maltu porfix
- vnútorné nenosné murivo porfix-presná tvárnica, priečková, označenie p2-500, hr. 150 mm, na spojovaciu maltu porfix
- kontaktný zápalovací systém obvodových stien, teplotný izolant: minerálna vata, hr. 200 mm

Legenda miestností byt "B":

ozn.	názov	m ²	podlaha	steny	strop	poznámka
1.01b	zadverie	4,58		vápená omlетка		
1.02b	wc	2,36		keramický obklad		
1.03b	technická miestnosť	3,51	keramická dlažba	vápená omlетка	vápená omlетка	v.o. = 2,550 m
1.04b	kuchyňa	15,01		váp. omlетка + ker. obklad		
1.05b	obývací izba so schodiskom	31,39		vápená omlетка		
Spolu:		56,85				

Legenda miestností byt "C":

ozn.	názov	m ²	podlaha	steny	strop	poznámka
1.01c	zadverie	4,58		vápená omlетка		
1.02c	wc	2,36		keramický obklad		
1.03c	technická miestnosť	3,51	keramická dlažba	vápená omlетка	vápená omlетка	v.o. = 2,550 m
1.04c	kuchyňa	15,01		váp. omlетка + ker. obklad		
1.05c	obývací izba so schodiskom	31,39		vápená omlетка		
Spolu:		56,85				

stavba
mesto stavby:
obec Trenčín
p.č. 1902/491;
k.ú. Zlatovce
okres: Trenčín
kraj: Trenčiansky
investor:
MTC development s. r. o.,
Hurbanova 1575/6
911 01 Trenčín;
ičo: 53093178, dič:2121295660;
výkres:
Pôdorys 1.np
Projektová dokumentácia podľa zákona o autorských právach súvisiacich s autorským zákonom č. 618/2003 Z.z. Všetky informácie obsiahnuté v tejto projektovej dokumentácii sú vlastníctvom autora projektovej dokumentácie, ich použitie alebo odovzdanie tretej osobe je viazané na jeho písomný súhlas. Pri neakceptovaní uvedeného zákona dochádza k jeho ihneďmu porušeniu.

RODINNÝ DOM S TROMI BYTOVÝMI JEDNOTKAMI

generálny projektant: Projat s.r.o., projektový ateliér, Pribrnove sady 29/17, 018 51 Nová Dubnica, IČO: 46609253, DIČ: 2023495782, web:www.projat.sk	autor: aut.arch.ing. T.Pecucha, P. Kormanec, ing.arch.Z.Kňažeková	paré: aut.arch.ing. T.Pecucha, ing.arch.Z.Kňažeková
vypracoval: aut.arch.ing. T.Pecucha, ing.arch.Z.Kňažeková	kreslil: ing.arch.Z.Kňažeková	zodp. projektant/HIP: aut.arch.ing. T.Pecucha
formát: 6 x A4	merka: 1:50	zák.č.: 029-02-2023
dátum: 02/2023	stupeň: projekt pre stavebné povolenie	časť/profesia: architektonicko-stavebná
výkres: Pôdorys 1.np		výkres č.: 03