


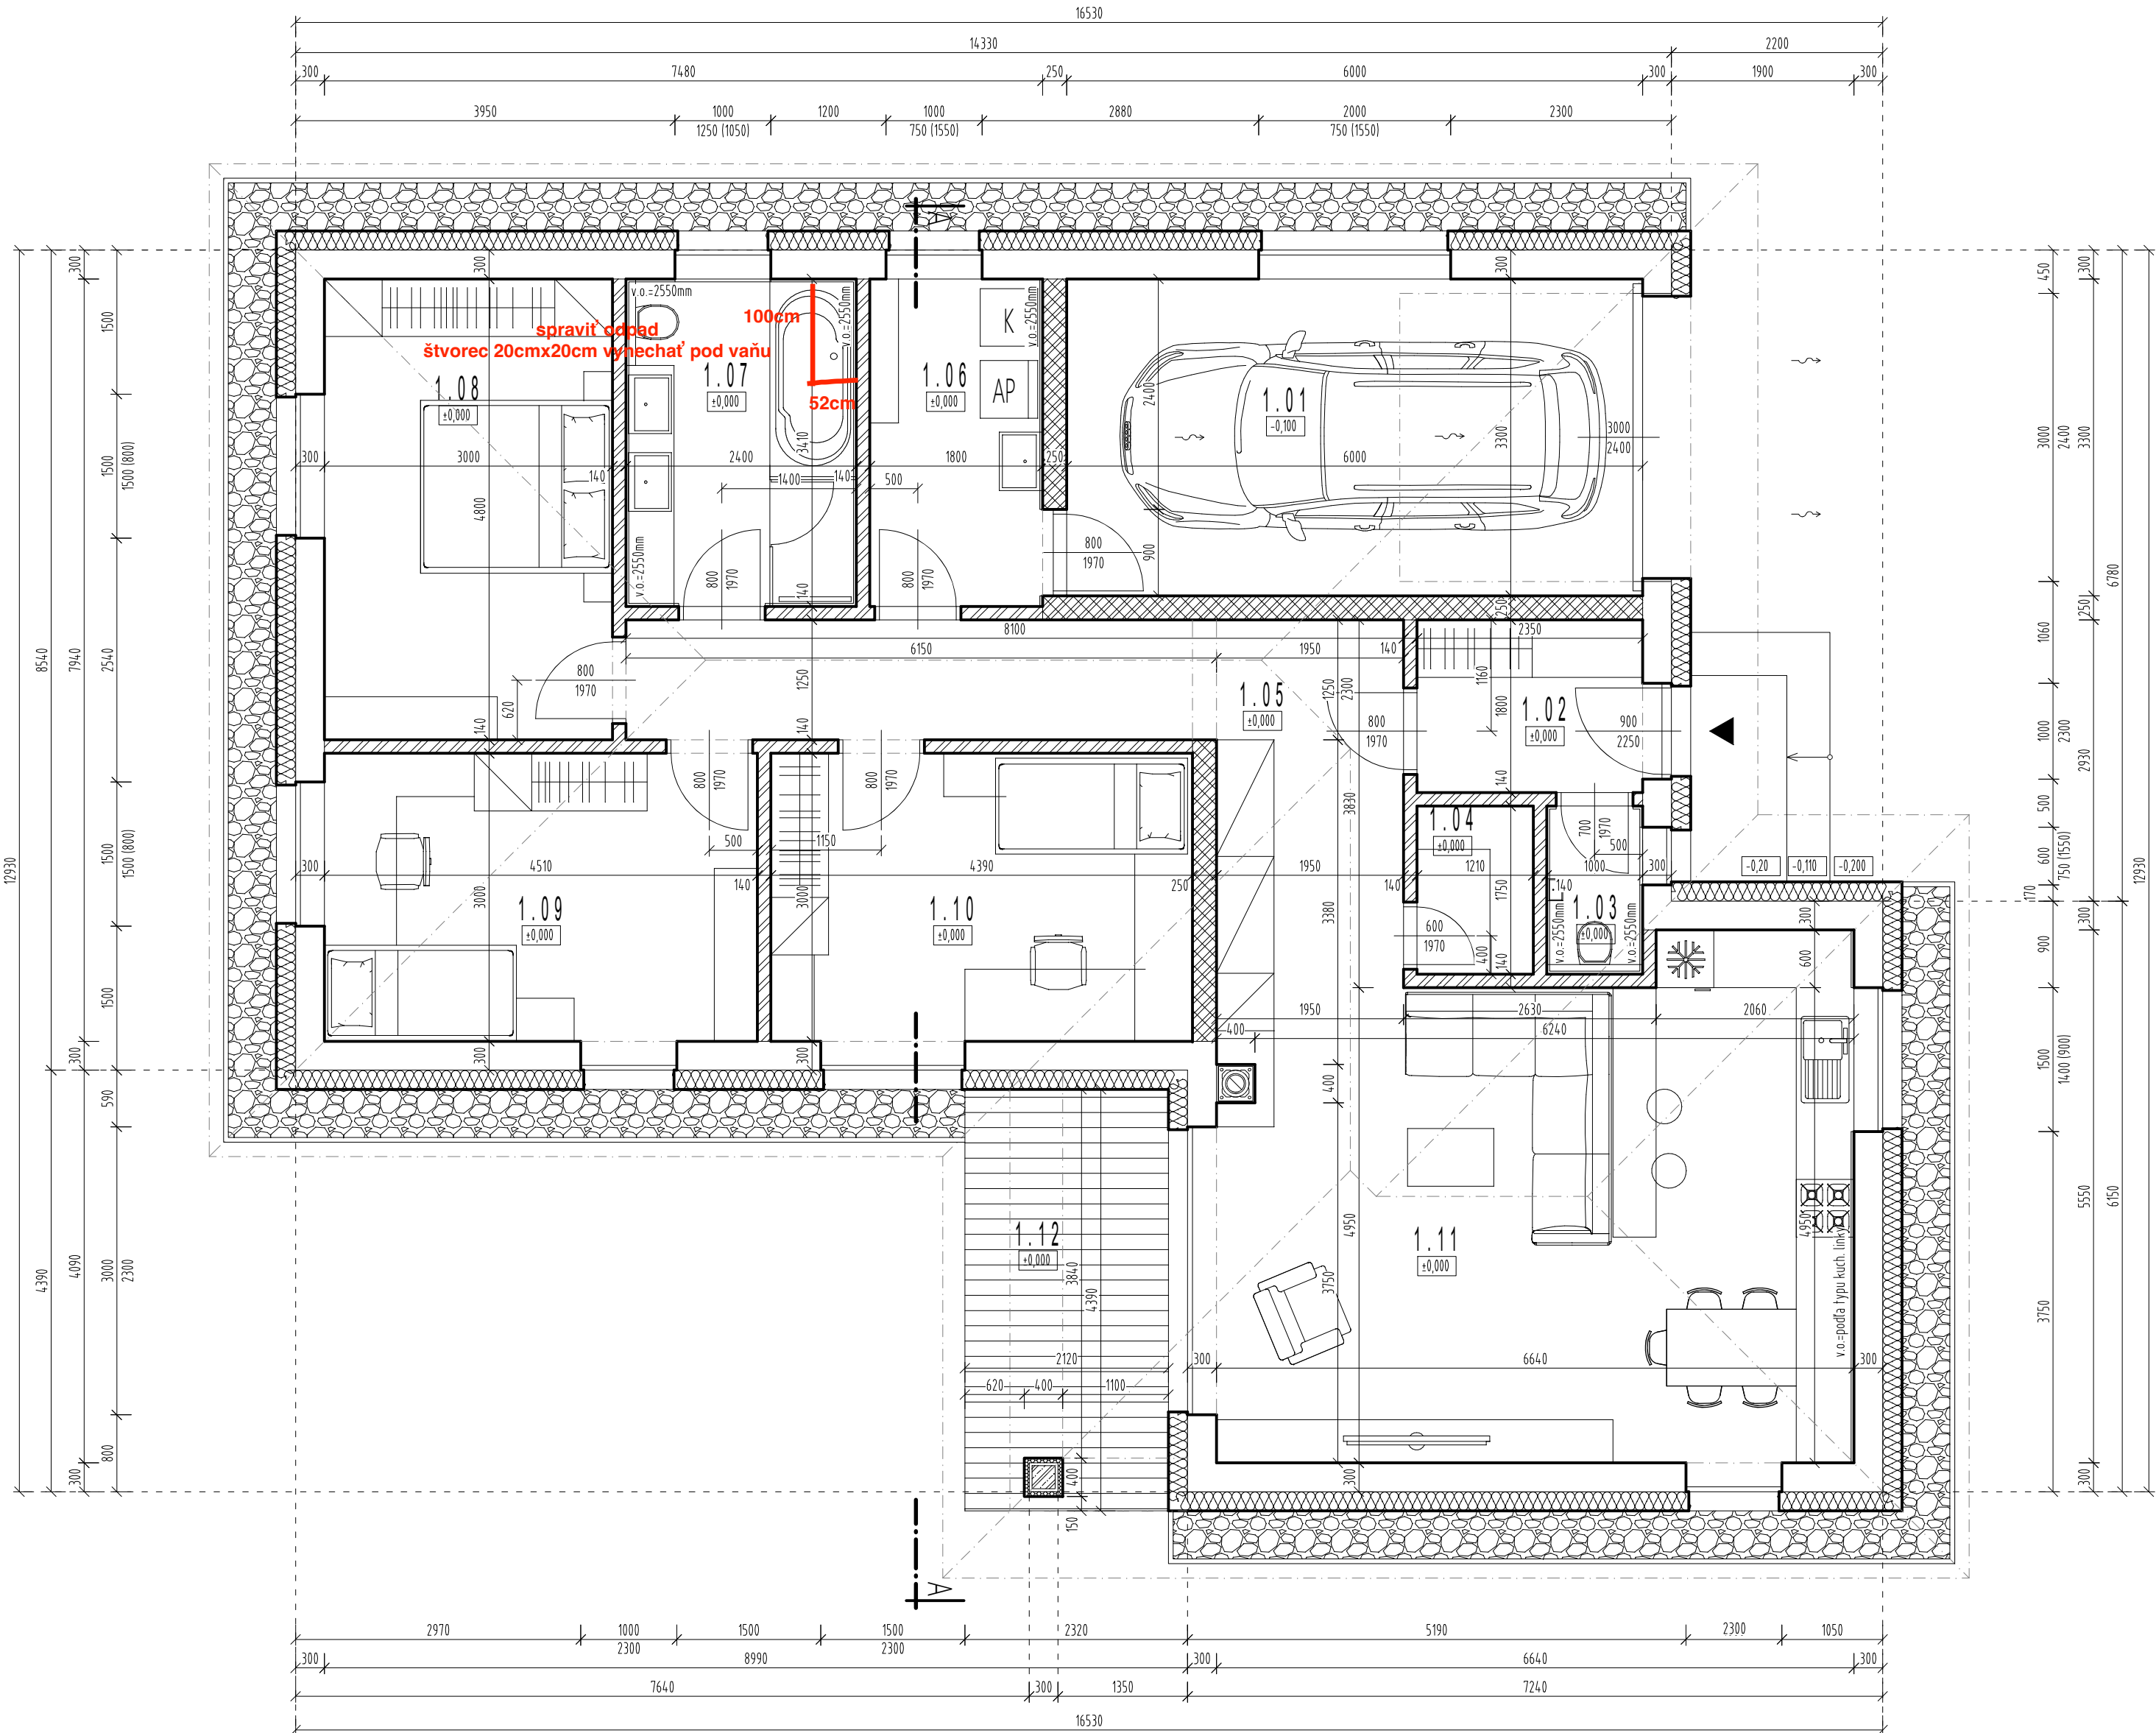

Skladba obvodových stien 1.np:

- tehlové murivo POROTHERM 300,0 mm
- penetrčný lak
- lepiaca hmota
- izolčné dosky - Minerálna vata 200,0 mm
- slerková hmota
- sklenená sieťovina
- vonk. silikátová omietka

Legenda parametrov 1.np:

zastavaná plocha domu	177,22 m ²
úžitková plocha 1.np /bez 1.12/	132,72 m ²
počet obytných miestností 1.np	4
obytná plocha 1.np	75,37 m ²
výška objektu stavby od ±0,000	+5,355 m

Legenda miestností:

ozn.	názov	m ²	podlaha	steny	strop	poznámka
1.01	garáž	19,80	liata betónová podlaha	vápenná omietka		
1.02	zádverie	4,23				
1.03	wc	1,75		keramický obklad		v.o. = 2,550 m
1.04	komora	2,11		vápenná omietka		
1.05	chodba	15,15				
1.06	technická miestnosť	6,13		ker. obklad + váp. omietka	SDK	v.o. = 2,550 m
1.07	kúpeľňa s wc	8,18		keramický obklad		v.o. = 2,550 m
1.08	spálňa	14,40				
1.09	izba	13,53	drevená podlaha	vápenná omietka		
1.10	izba	13,17				
1.11	obývacia izba s kuchyniou	33,94	keramická dlažba	ker. obklad + váp. omietka		v.o. = podla typu kuchynskej linky
1.12	terasa	9,18	betónová dlažba	vonkajšia omietka	vonkajšia omietka	

Spolu:

141,57


Legenda materiálov:

- vonkajšie nosné murivo POROTHERM 30 profi-brúsená tehla, p15, hr. 300mm, na maltu porotherm profi
- vnútorné nosné murivo POROTHERM 25 profi-brúsená tehla, p15, hr. 250mm, na maltu porotherm profi
- vnútorné nenosné murivo POROTHERM 14 profi-brúsená tehla priečková, s označením p12, hr. 140mm, na maltu porotherm profi
- kontaktný zateplovací systém obvodových stien, tepelný izolant: minerálna vata, hr. 200 mm
- tepelná izolácia žb stĺpa, tep. izolant: styrodur XPS, hr. 50 mm
- stĺpová betónová zalievacia tvárnica ds 30, rozmery: 300x300x250mm (š x d x v)
- komínové teleso vonkajších rozmerov 400 mm x 400 mm

Poznámky:

- pri všetkých okenných otvoroch budú vnútorné a vonkajšie parapetné dosky súčasťou dodávky okna
- objednať okenné a dverné otvory je možné až po zameraní dodávateľom
- dôlnu hranu kuchynského okna prispôbiť podľa typu kuch. linky /alt.1: pracovná doska v úrovni parapetu, alt.2: úroveň parapetu nad pracovnou doskou/
- projektová dokumentácia v tomto stupni vyhotovenia neobsahuje technické riešenie spevnených plôch, terás, terénnych úprav a prvkov drobnej architektúry
- betónový mazaninu v podlahách oddeliť od okolitých konštrukcií pásikom polystyrénu
- dverné otvory sú vrátane dverných prahov, alt. bez prahov
- v.o. - výška obkladu
- pred objednaním konštrukčných prvkov stavby je nutné overiť ich rozmery v projektovej dokumentácii a prispôbiť presným rozmerom zameraných na stavbu
- projektová dokumentácia je vyhotovená v stupni projekt pre stavebné povolenie a nenahrádza projektovú dokumentáciu v stupni realizačný projekt
- pri výstavbe koordinovať proj. dok. s časťou pbs a statickým posúdením

±0,000 = 209,62 m. n. m.

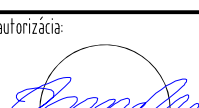stavba:		RODINNÝ DOM			
mesto stavby:		generálny projektant:		autorizácia:	
obec Trenčín p.č. 1902/570; k.ú. Zlatovce		 projat s.r.o. Projat s.r.o., projektový ateliér, Pribinove sady 29/17, 018 51 Nová Dubnica, IČO: 46609253, DIČ: 2023495782, web: www.projat.sk			
okres:	Trenčín	kraj:	Trenčiansky	autor PD:	aut.arch.ing. T.Pecucha, P.Kormanec
investor:	MTC development s. r. o., Hurbanova 1575/6 911 01 Trenčín; IČO: 53093178, DIČ:2121295660;			vypracoval:	aut.arch.ing. T.Pecucha, ing. arch. Z. Kňažeková
				kreslil:	ing. arch. Z. Kňažeková
				zodp. projektant/HIP:	aut.arch.ing. T.Pecucha
	formát: 8 x A4		mierka: 1:50	zák. č.: 007-01-2023	
	dátum: 01/2023		stupeň:	projekt pre stavebné povolenie	
	časť/profesia:			architektonicko-stavebná	
výkres:	Pôdorys 1.np				výkres č.: 03

Projektová dokumentácia podlieha zákonu o autorských právach súvisiacich s autorským zákonom č. 618/2003 Z.z. Všetky informácie obsiahnuté v tejto projektovej dokumentácii sú vlasníctvom autora projektovej dokumentácie, ich použitie alebo odovzdanie tretej osobe je viazané na jeho písomný súhlas. Pri neakceptovaní uvedeného zákona dochádza k jeho hrubému porušeniu.