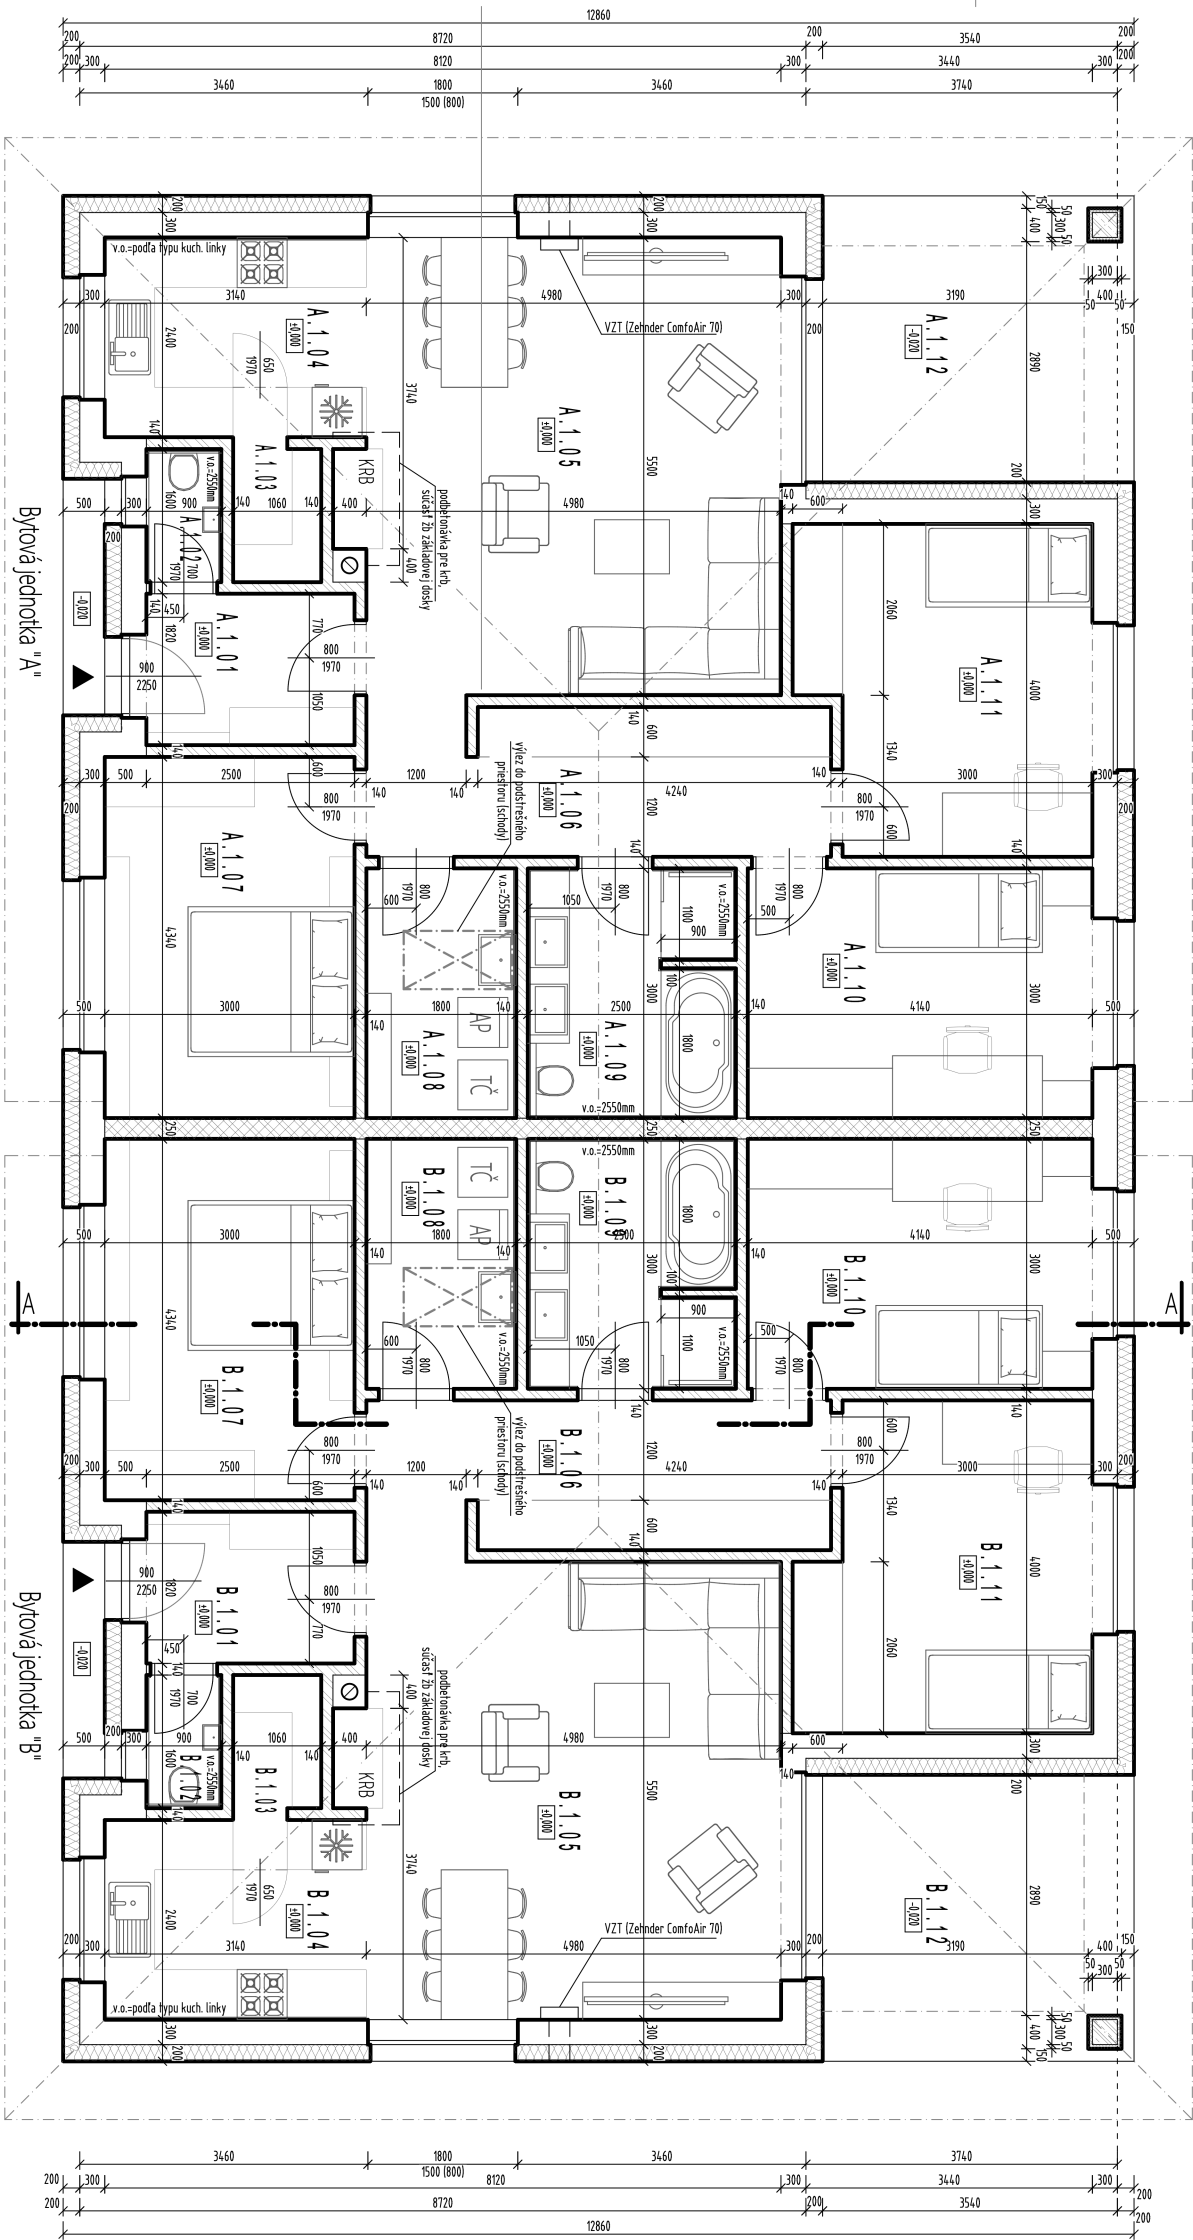
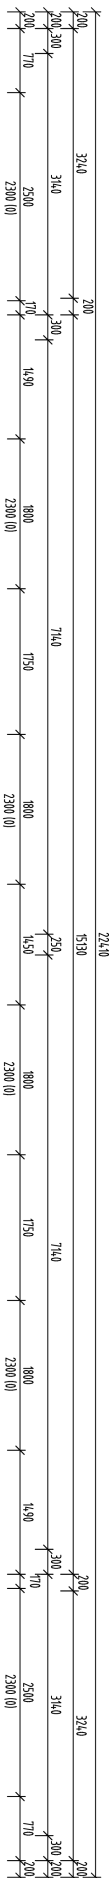


pödorys 1.np, m1:50

[illegible]




			


