

**Skladba obvodových stien**












1:50

1:50


1:50

1:50

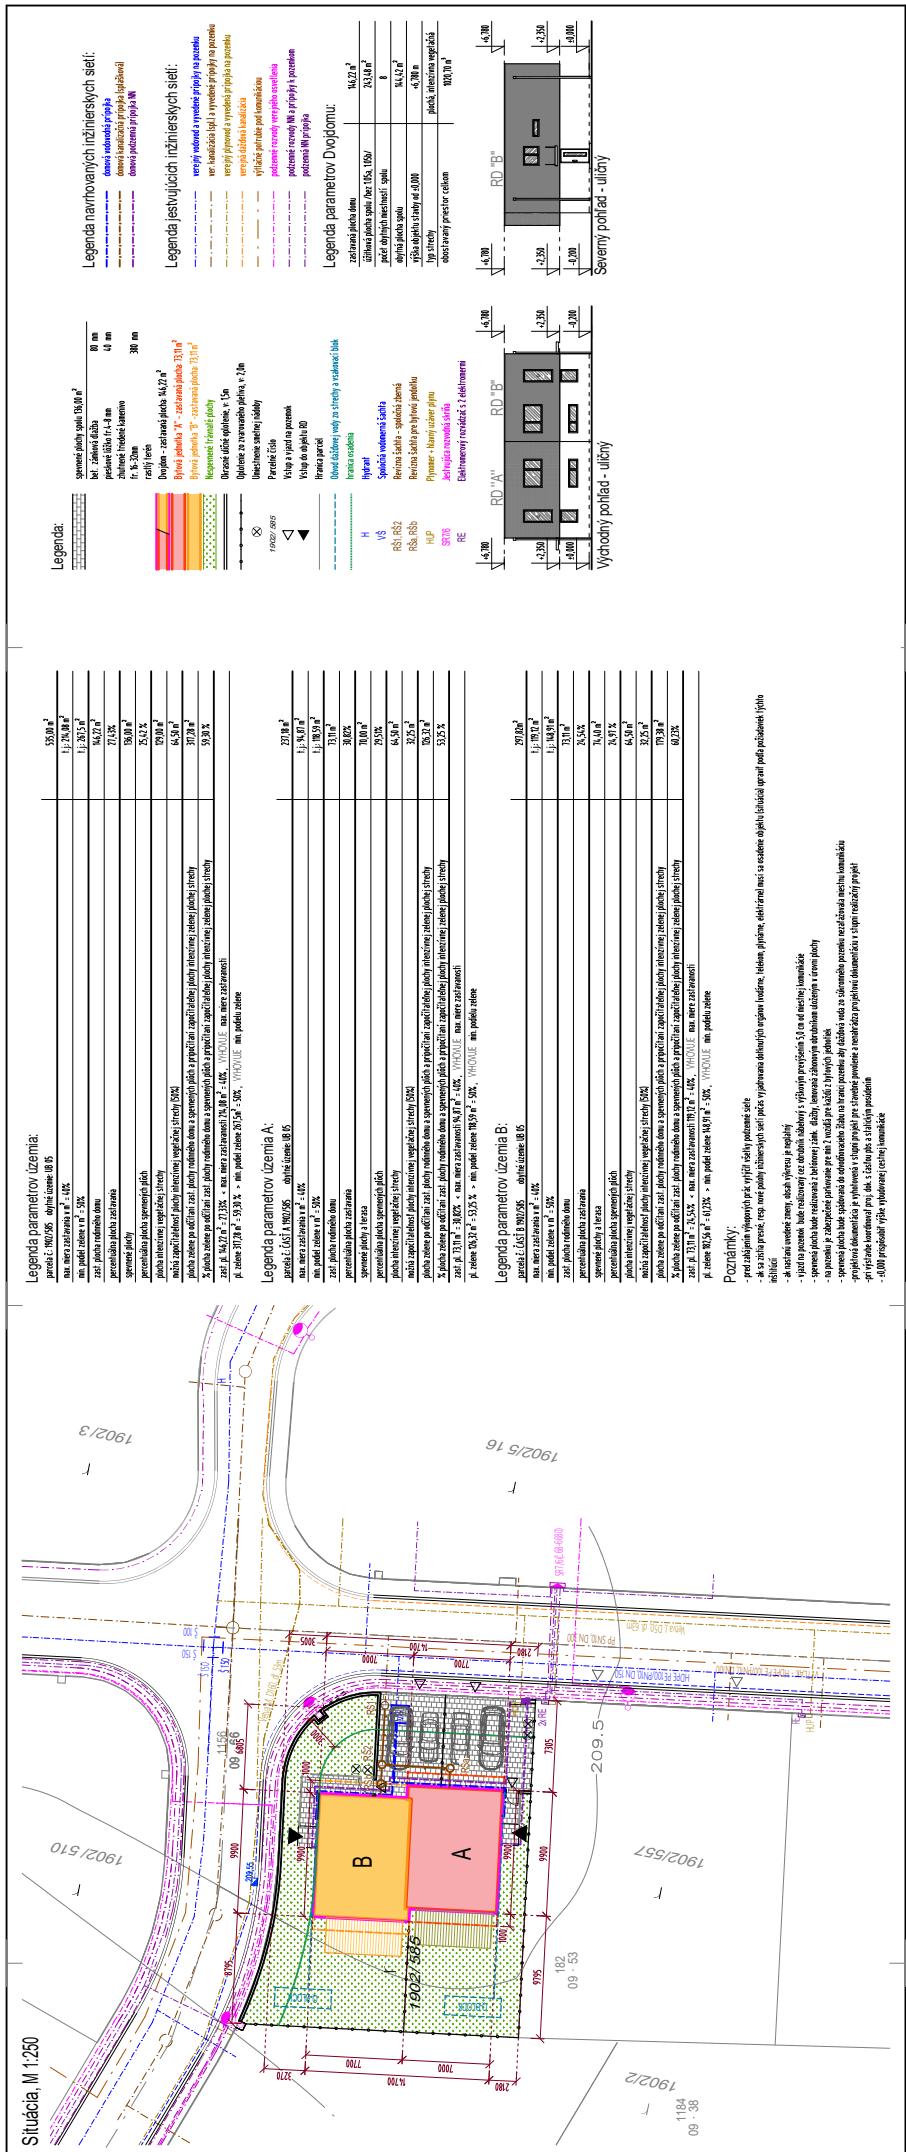


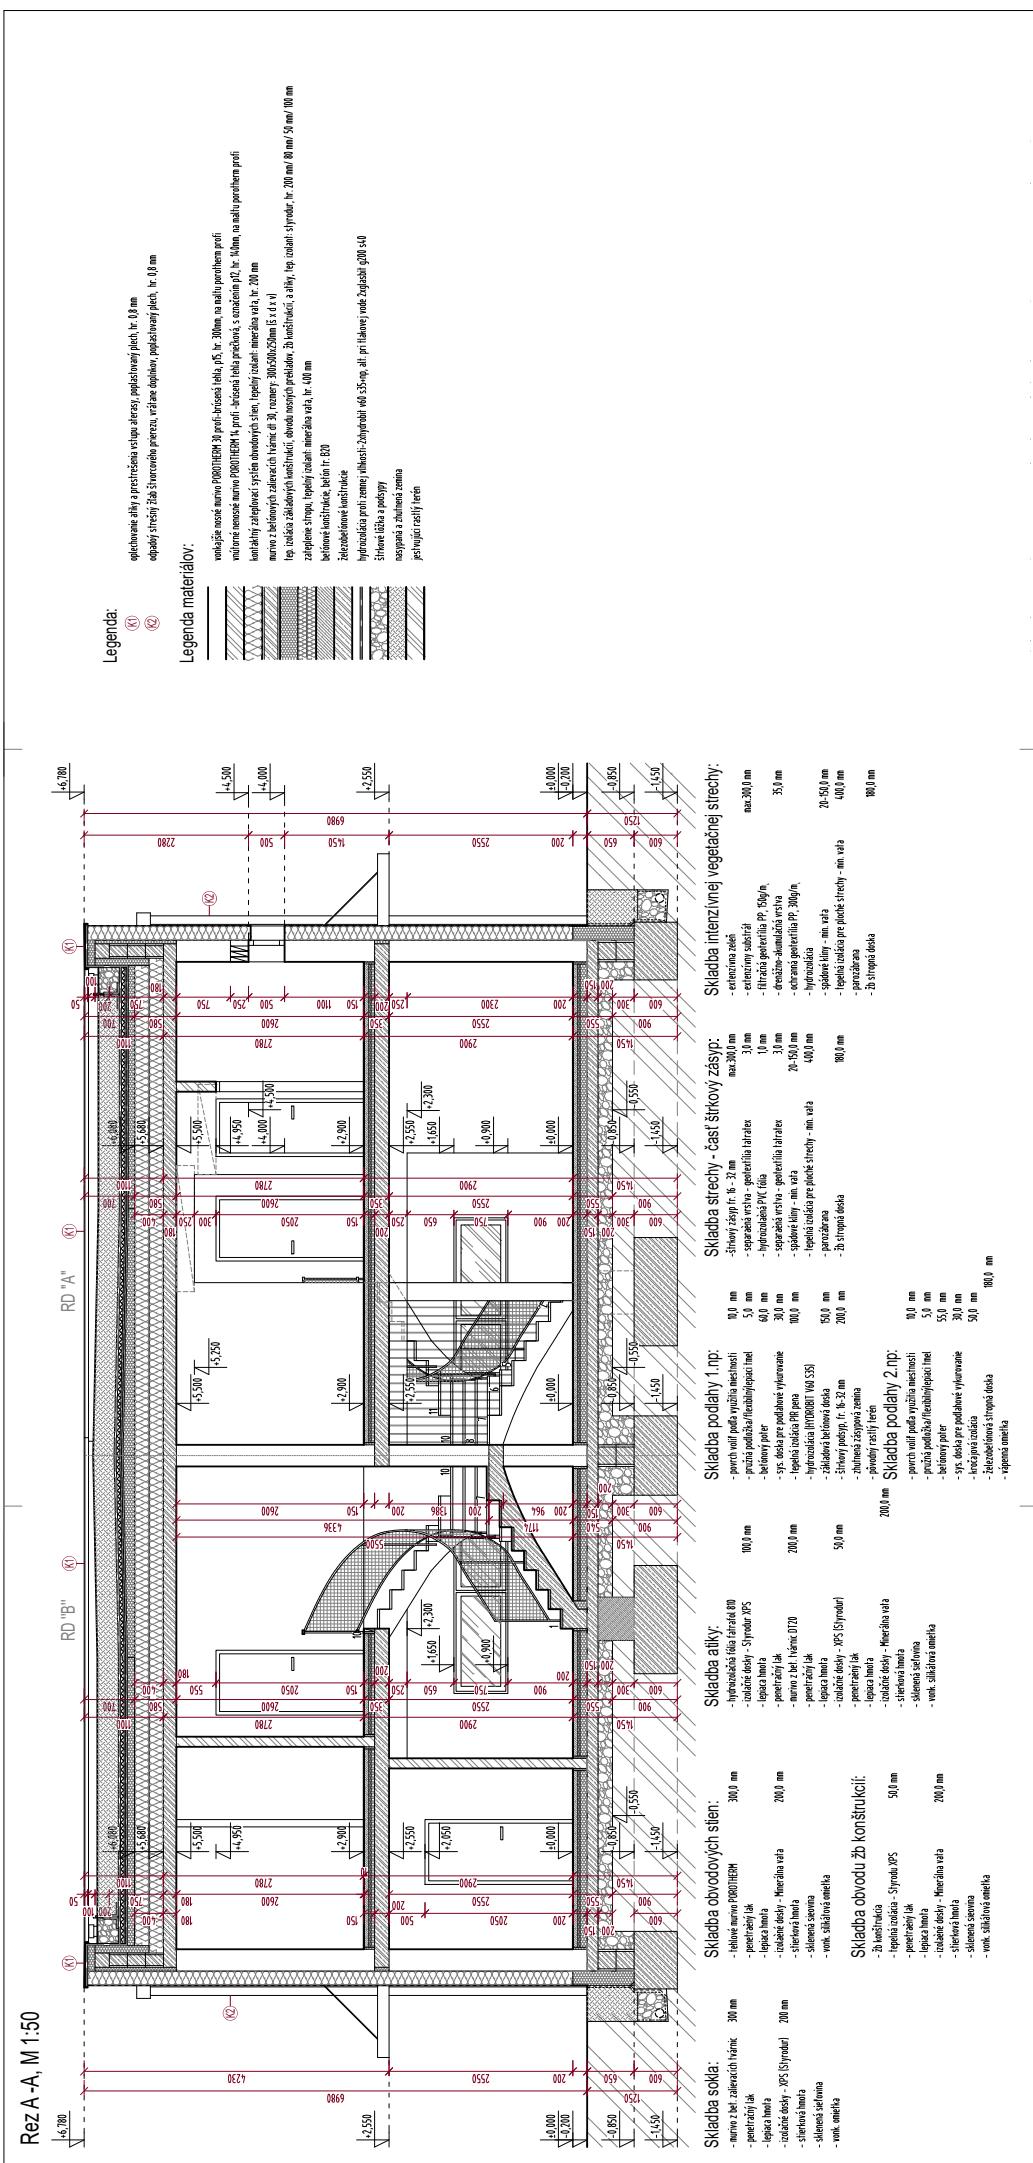


## Východný a severní pohľad, M 1:75

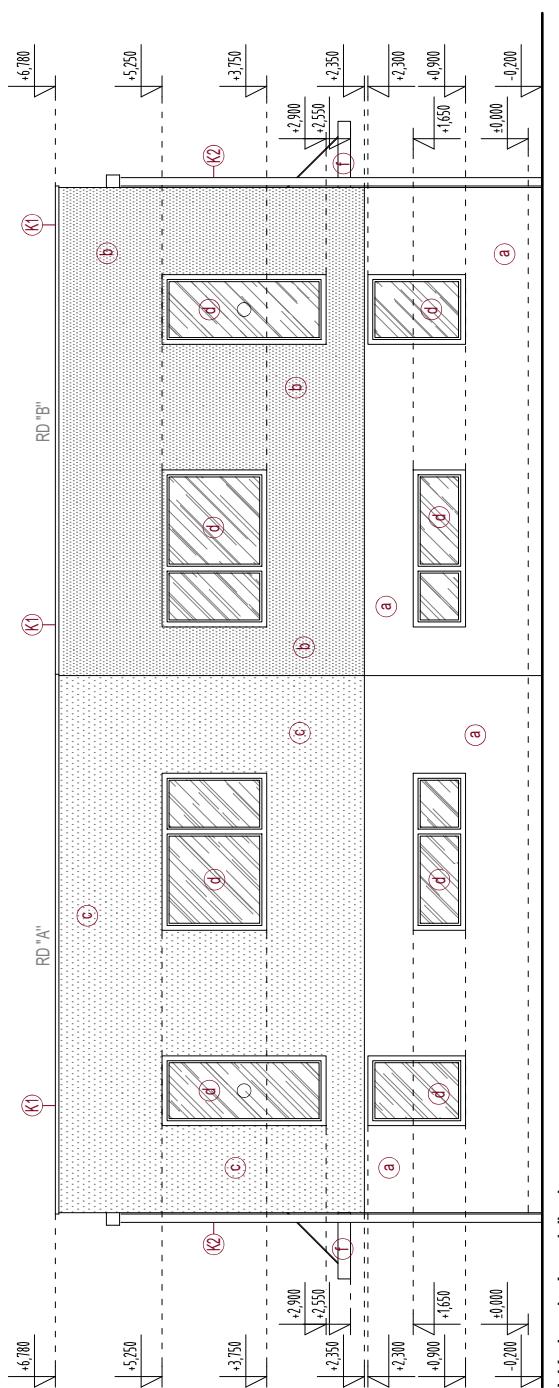


Východný pohľad

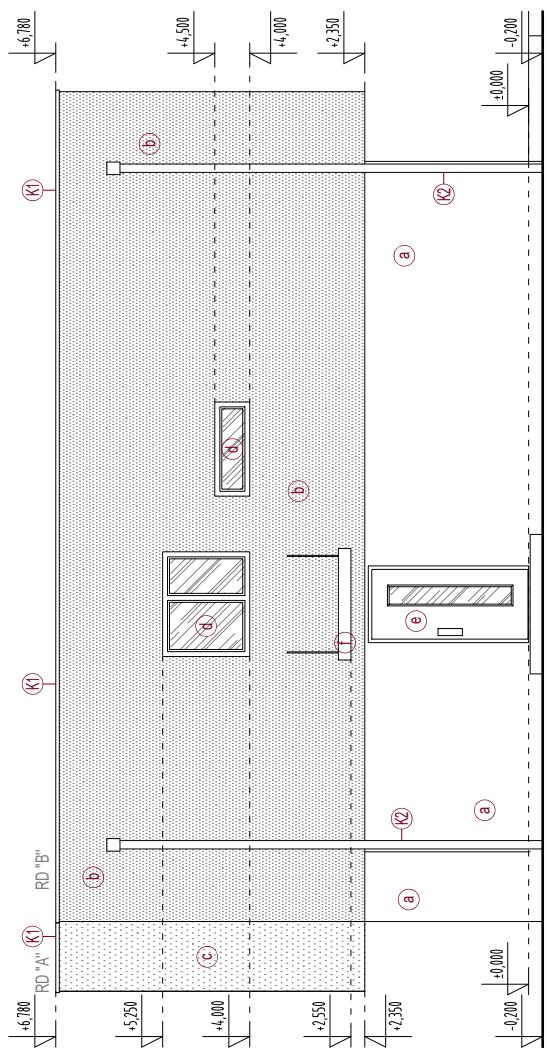

## Západní a jižní pohled, M 1:75

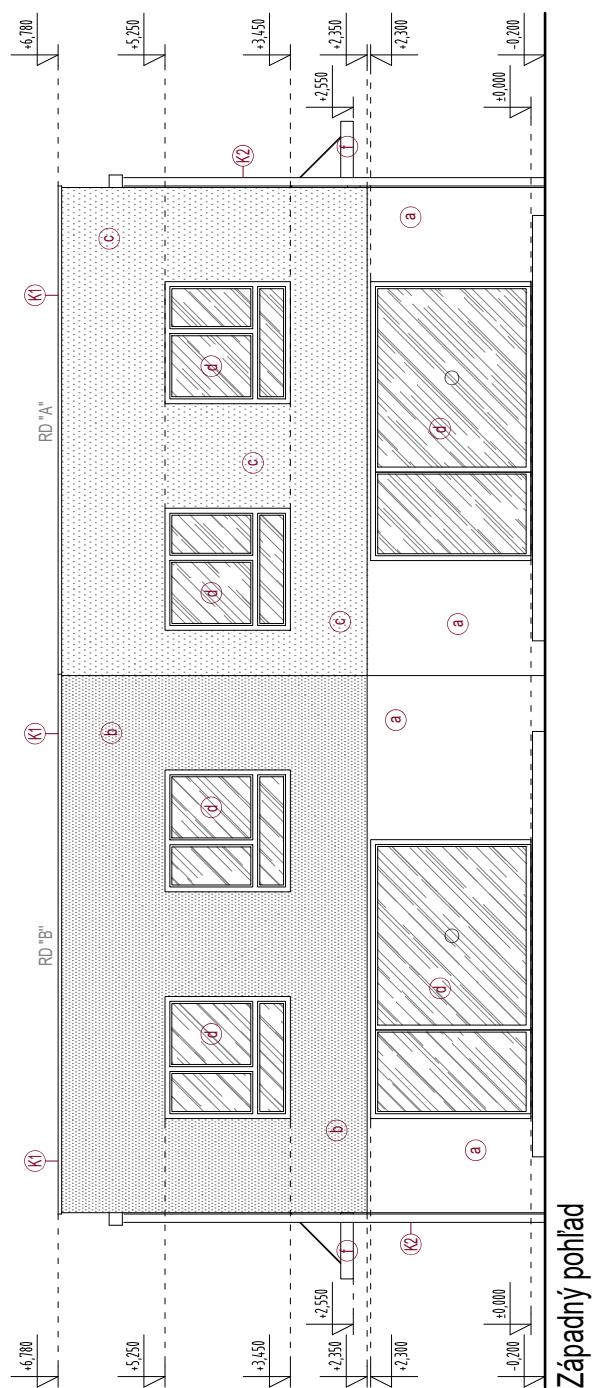

Západní pohled

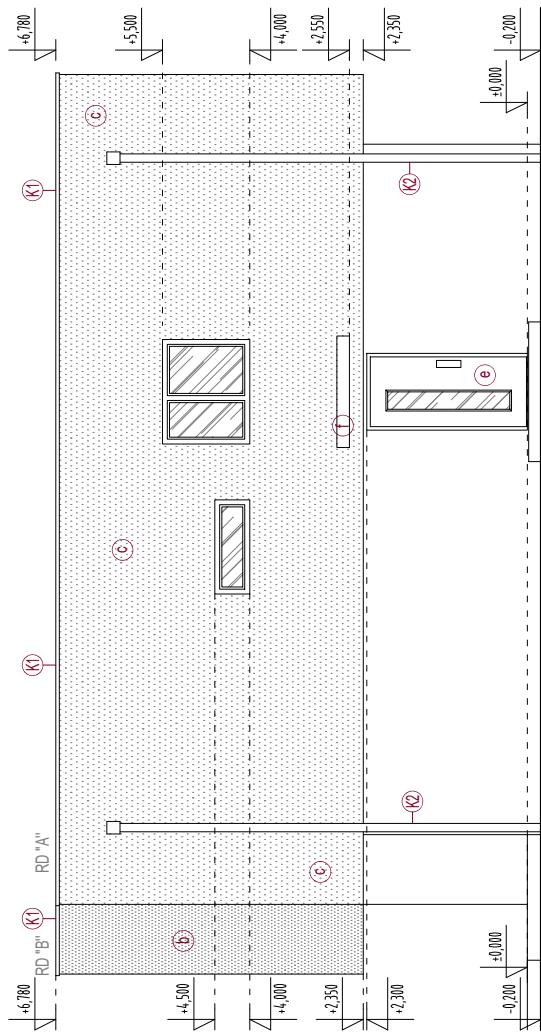

Jižní pohled